

Sächsische Binnenhäfen Oberelbe GmbH
Geschäftsbereich 1: Infrastruktur/Eisenbahnbetrieb

B e t r a: DD-04-2026

In Kraft: Montag 28.07.2026 07:00 Uhr
Außer Kraft: Samstag 30.07.2026 15:00 Uhr
Hafen: Hafen Dresden-Friedrichstadt, Bereich Süd Gleis 21 und 22
Gegenstand: Sperrung Gleise 21 und 22

1. Verteiler:

1.1 Hauptverteiler

Ebl@binnenhafen-sachsen.de; Lars.Zimmermann@binnenhafen-sachsen.de
volker.jost@binnenhafen-sachsen.de; Joerg.Wefer@binnenhafen-sachsen.de;
krusche@deblois.de; katharina.blaumann@deutschebahn.com; leander-alphons.rauwolf@deutschebahn.com; c.buenger@hsl-logistik.de;
henry.rolle@captrain.de; gunto.moerer@binnenhafen-sachsen.de;
seidel.torsten@ts-bau.com; robby.stich@binnenhafen-sachsen.de

1.2 Nebenverteiler:

m.knop@pluemersystemtechnik.de; steve.arnold@binnenhafen-sachsen.de

2. Verantwortliches Unternehmen:

Plümer Systemtechnik Dresden

3. Lage der Baustelle; Lageskizze

3.1. Gleis- und Weichenbereich

Gleis A22 beginnend am Weichenende WA 112 rechts abzweigend

3.2. Lageplanskizze

siehe Anlage (Sperrbereich rot markiert)

4. Arbeitszeit: täglich von 7 -15 Uhr

5. Angaben zu Gleissperrungen:

- Vollsperrung Gleis A 22 ab Weichenende Weiche A 112 abzweigendes Gleis rechts
- Die Gleissperrung wird durch die Sh-2 Scheibe (Schutzhaltssignal) gekennzeichnet.
- Das Stellen und Entfernen der Sh-2 Scheibe erfolgt durch die SBO Herrn Arnold.
- Im Sperrzeitraum sind die Gleise von 15 Uhr bis 7 Uhr übergreifend befahrbar.

Sächsische Binnenhäfen Oberelbe GmbH
Geschäftsbereich 1: Infrastruktur/Eisenbahnbetrieb

6. Betriebliche Regelungen:

Die Gleise A21 und 22 sind ab der Sh2 – Scheibe für den Rangierdienst gesperrt.

7. Verantwortlichkeiten:

Unternehmer Plümer Dresden	Herr Matthias Knop	0152-566 299 54 m.knop@pluemersystemtechnik.de
Betreiber der EIU:	Herr Lars Zimmermann	0173/7577620 lars.zimmermann@binnenhafen-sachsen.de
Eisenbahnbetriebsleiter	Herr Thiemo Näser	0172 773 67 26 thiemo.naerer@btn-callenberg.de
Ersteller der Betra DD-01-2026	Herr Thiemo Näser	0172 773 67 26 thiemo.naerer@btn-callenberg.de

8. Sonstiges:

- Für Rückfragen zu dieser Betra und für alle weiteren grundsätzlichen Anschlussbahnkontakte verwenden Sie bitte die E-Mail-Adresse EBL@binnenhafen-sachsen.de.

Erstellt am: 21.07.2026

Erstellt durch:

T. Näser


T. Näser
Eisenbahnbetriebsleiter

Genehmigt am: 21.07.2026

Genehmigt durch:

Gunto Mörer

Gunto Mörer
Prokurist

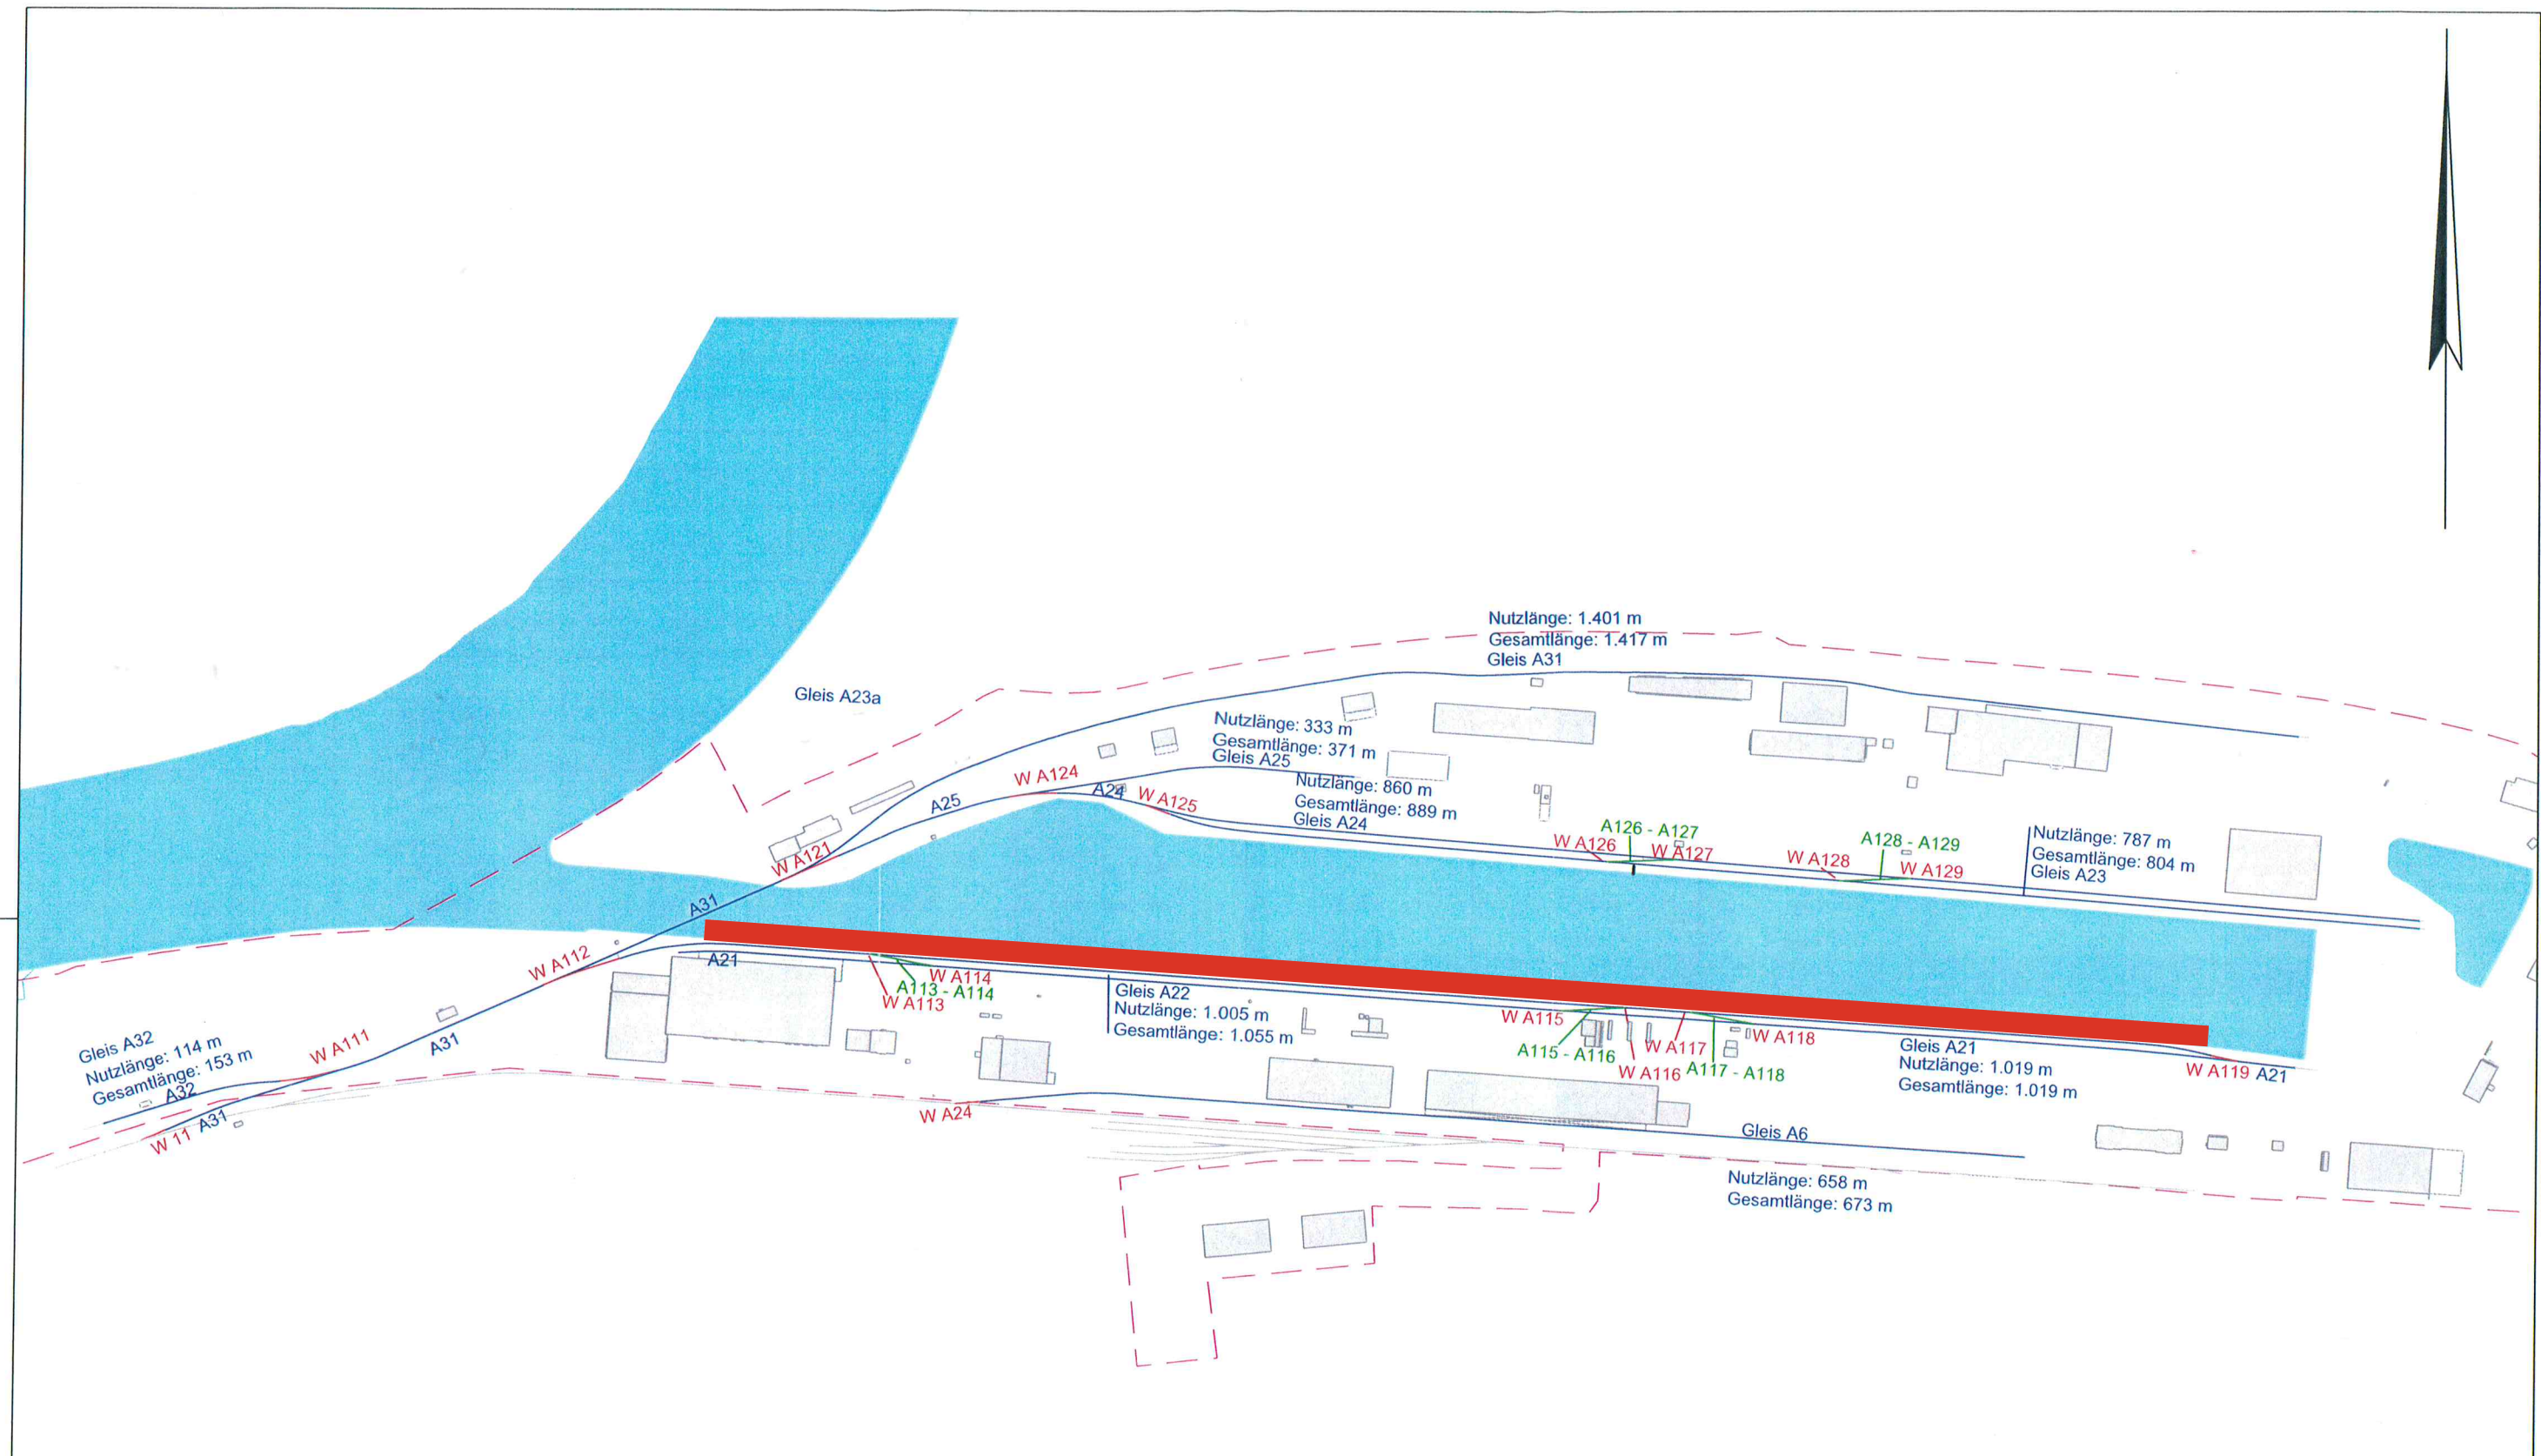

Legende:

-  Wasserfläche
-  Gebäude
-  Grundstück SBO
-  nutzbares Gleis
-  Weiche
-  Zwischenstücke
-  sonstige Gleisanlagen

**Hafen Dresden-
Friedrichstadt**

Gleislängen

Maßstab: 1:4000

Sächsische Binnenhäfen
Oberelbe GmbH
Magdeburger Str. 58, 01067 Dresden
Plan-Nr.: 21_04_07_DD_Gleislängen
Erstell-Datum: 07.04.2021
Erstellt: Mü
Geprüft: Falasch
Planersteller:
Ingenieurgesellschaft Falasch mbH
Wiener Straße 80 b, 01219 Dresden