

Sächsische Binnenhäfen Oberelbe GmbH
Geschäftsbereich 1: Infrastruktur/Eisenbahnbetrieb

B e t r a: DD-01-2026

In Kraft: Dienstag 17.02.2026 08:00 Uhr
Außer Kraft: Samstag 21.02.2026 18:00 Uhr
Hafen: Hafen Dresden-Friedrichstadt, Bereich Süd Weiche A 117
Gegenstand: **Sperrung Weiche A 117**

1. Verteiler:

1.1 Hauptverteiler

Ebl@binnenhafen-sachsen.de; Lars.Zimmermann@binnenhafen-sachsen.de
volker.jost@binnenhafen-sachsen.de; Joerg.Wefer@binnenhafen-sachsen.de;
krusche@deblois.de; Leander-Alphons.Rauwolf@deutschebahn.com;
katharina.blaumann@deutschebahn.com; c.buenger@hsl-logistik.de;
henry.rolle@captrain.de; gunto.moerer@binnenhafen-sachsen.de;
leitstelle@eg-potsdam.de
seidel.torsten@ts-bau.com ; robby.stich@binnenhafen-sachsen.de
Stefan.Manig@binnenhafen-sachsen.de

1.2 Nebenverteiler:

2. Verantwortliches Unternehmen:

TS-Bau Riesa

3. Lage der Baustelle; Lageskizze

3.1. Gleis- und Weichenbereich

Gleis A 22 ab Weichenanfang Weiche A 117 bis Prellbock
Gleis A 21 ab Weichenende Weiche A 118 bis Prellbock

3.2. Lageplanskizze

siehe Anlage (Sperrbereich farbig markiert)

4. Arbeitszeit: temporär nach Voranmeldung arbeitstäglich von 8 -18 Uhr

5. Angaben zu Gleissperrungen:

- Vollsperrung Gleis A21/22 und Weiche A 117 und A 118

Sächsische Binnenhäfen Oberelbe GmbH
Geschäftsbereich 1: Infrastruktur/Eisenbahnbetrieb

Die Gleissperrung wird durch die Sh-2 - Scheiben (Schutzhaltsignal) gekennzeichnet.
Das Stellen der Scheiben ist durch den AN auszuführen.
Die Anmeldung der Arbeiten hat 2 Tage vor Ausführung zu erfolgen.
Ab 18 Uhr ist die Befahrung Gleis A 21 und Weiche A 118 wieder zu gewährleisten.
Stellung Sh-2 Scheibe blau: 8-18 Uhr.
Stellung Sh-2 Scheiben grün: 18-8 Uhr.

6. Betriebliche Regelungen:

Die Gleise A21 und 22 sind ab der Sh2 – Scheibe für den Rangierdienst gesperrt.

7. Verantwortlichkeiten:

Unternehmer TS-Bau Riesa	Herr Torsten Seidel	0160-96982658 seidel.torsten@ts-bau.com
Betreiber der EIU:	Herr Lars Zimmermann	0173/7577620 lars.zimmermann@binnenhafen-sachsen.de
Eisenbahnbetriebsleiter	Herr Thiemo Näser	0172 773 67 26 thiemo.naerer@btn-callenberg.de
Ersteller der Betra DD-01-2026	Herr Thiemo Näser	0172 773 67 26 thiemo.naerer@btn-callenberg.de

8. Sonstiges:

- Für Rückfragen zu dieser Betra und für alle weiteren grundsätzlichen Anschlussbahnkontakte verwenden Sie bitte die E-Mail-Adresse
EBL@binnenhafen-sachsen.de.

Erstellt am: 10.02.2026

Erstellt durch:



T. Näser

T. Näser
Eisenbahnbetriebsleiter

Genehmigt am: 10.02.2026

Genehmigt durch:

Gunto Mörer
Gunto Mörer
Prokurist

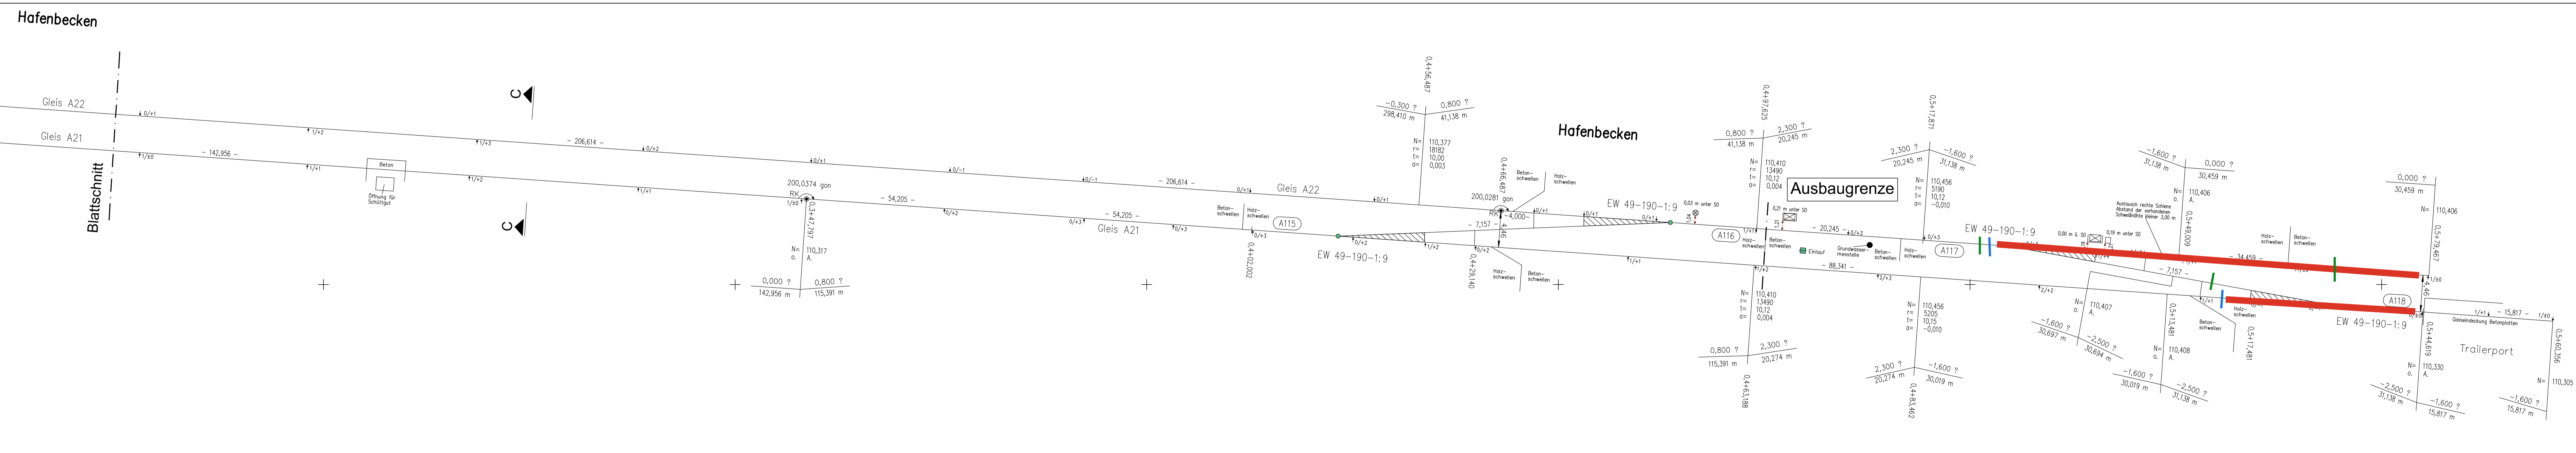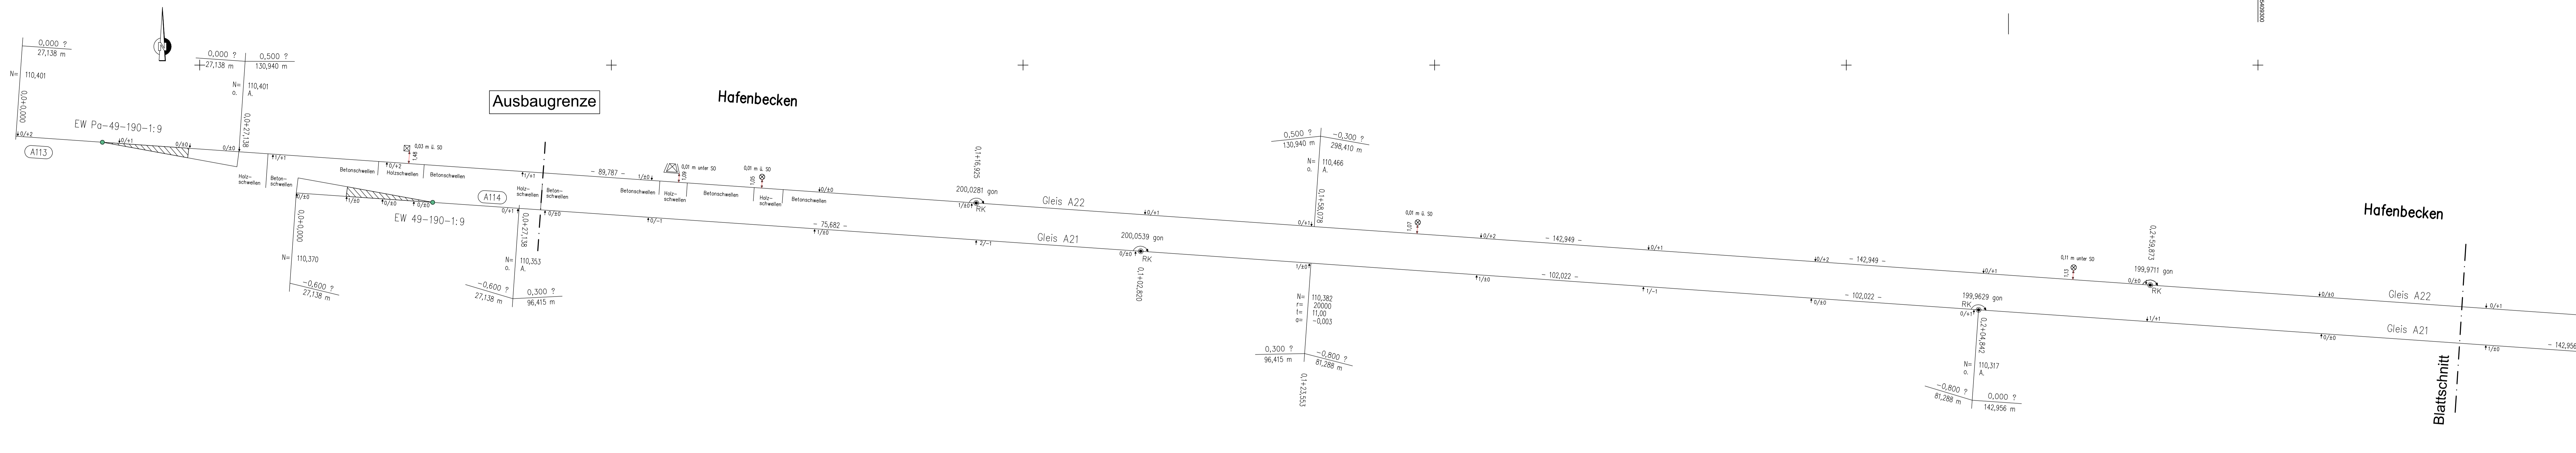

AUSFÜHRUNGSPLANUNG

Index	Änderung	Datum	Name	Firma

Grundlage:
Lagesystem: GK RD83 Höhensystem: DHHN2016

vermessungsbüro mischke & menzel
Bismarckstraße 3
08064 Zwiloka
Tel: 0378/3031808

Bauh/AT	Sächsische Binnenhäfen Oberelbe GmbH	Verreiser:	Mischke
Proj.-Nr.	271425	Datum:	02-03/25
Blatt-Nr.	Dresden Alberthafen	Gezeichnet:	Mischke
Maßstab	1:250	Datum:	22.03.25

Sächsische Binnenhäfen Oberelbe GmbH
Magdeburger Straße 58
01067 Dresden

Erst d.		Erst l.	
Datum		Datum	
Name		Name	
Gezeichnet		Gezeichnet	
Datum		Datum	
Name		Name	
Gezeichnet		Gezeichnet	
Datum		Datum	
Name		Name	

Dresden Alberthafen
Erneuerung Gleis A21/A22, Weichen A115-A118
Trassierung

Dokumenten-Art	Lageplan
Blatt-Nr.	
vor:	